С

Ю

Схема расположения элемента планировочной структуры. М 1:10000

Схема использования территории в период подготовки проекта планировки территории. М 1:2000.

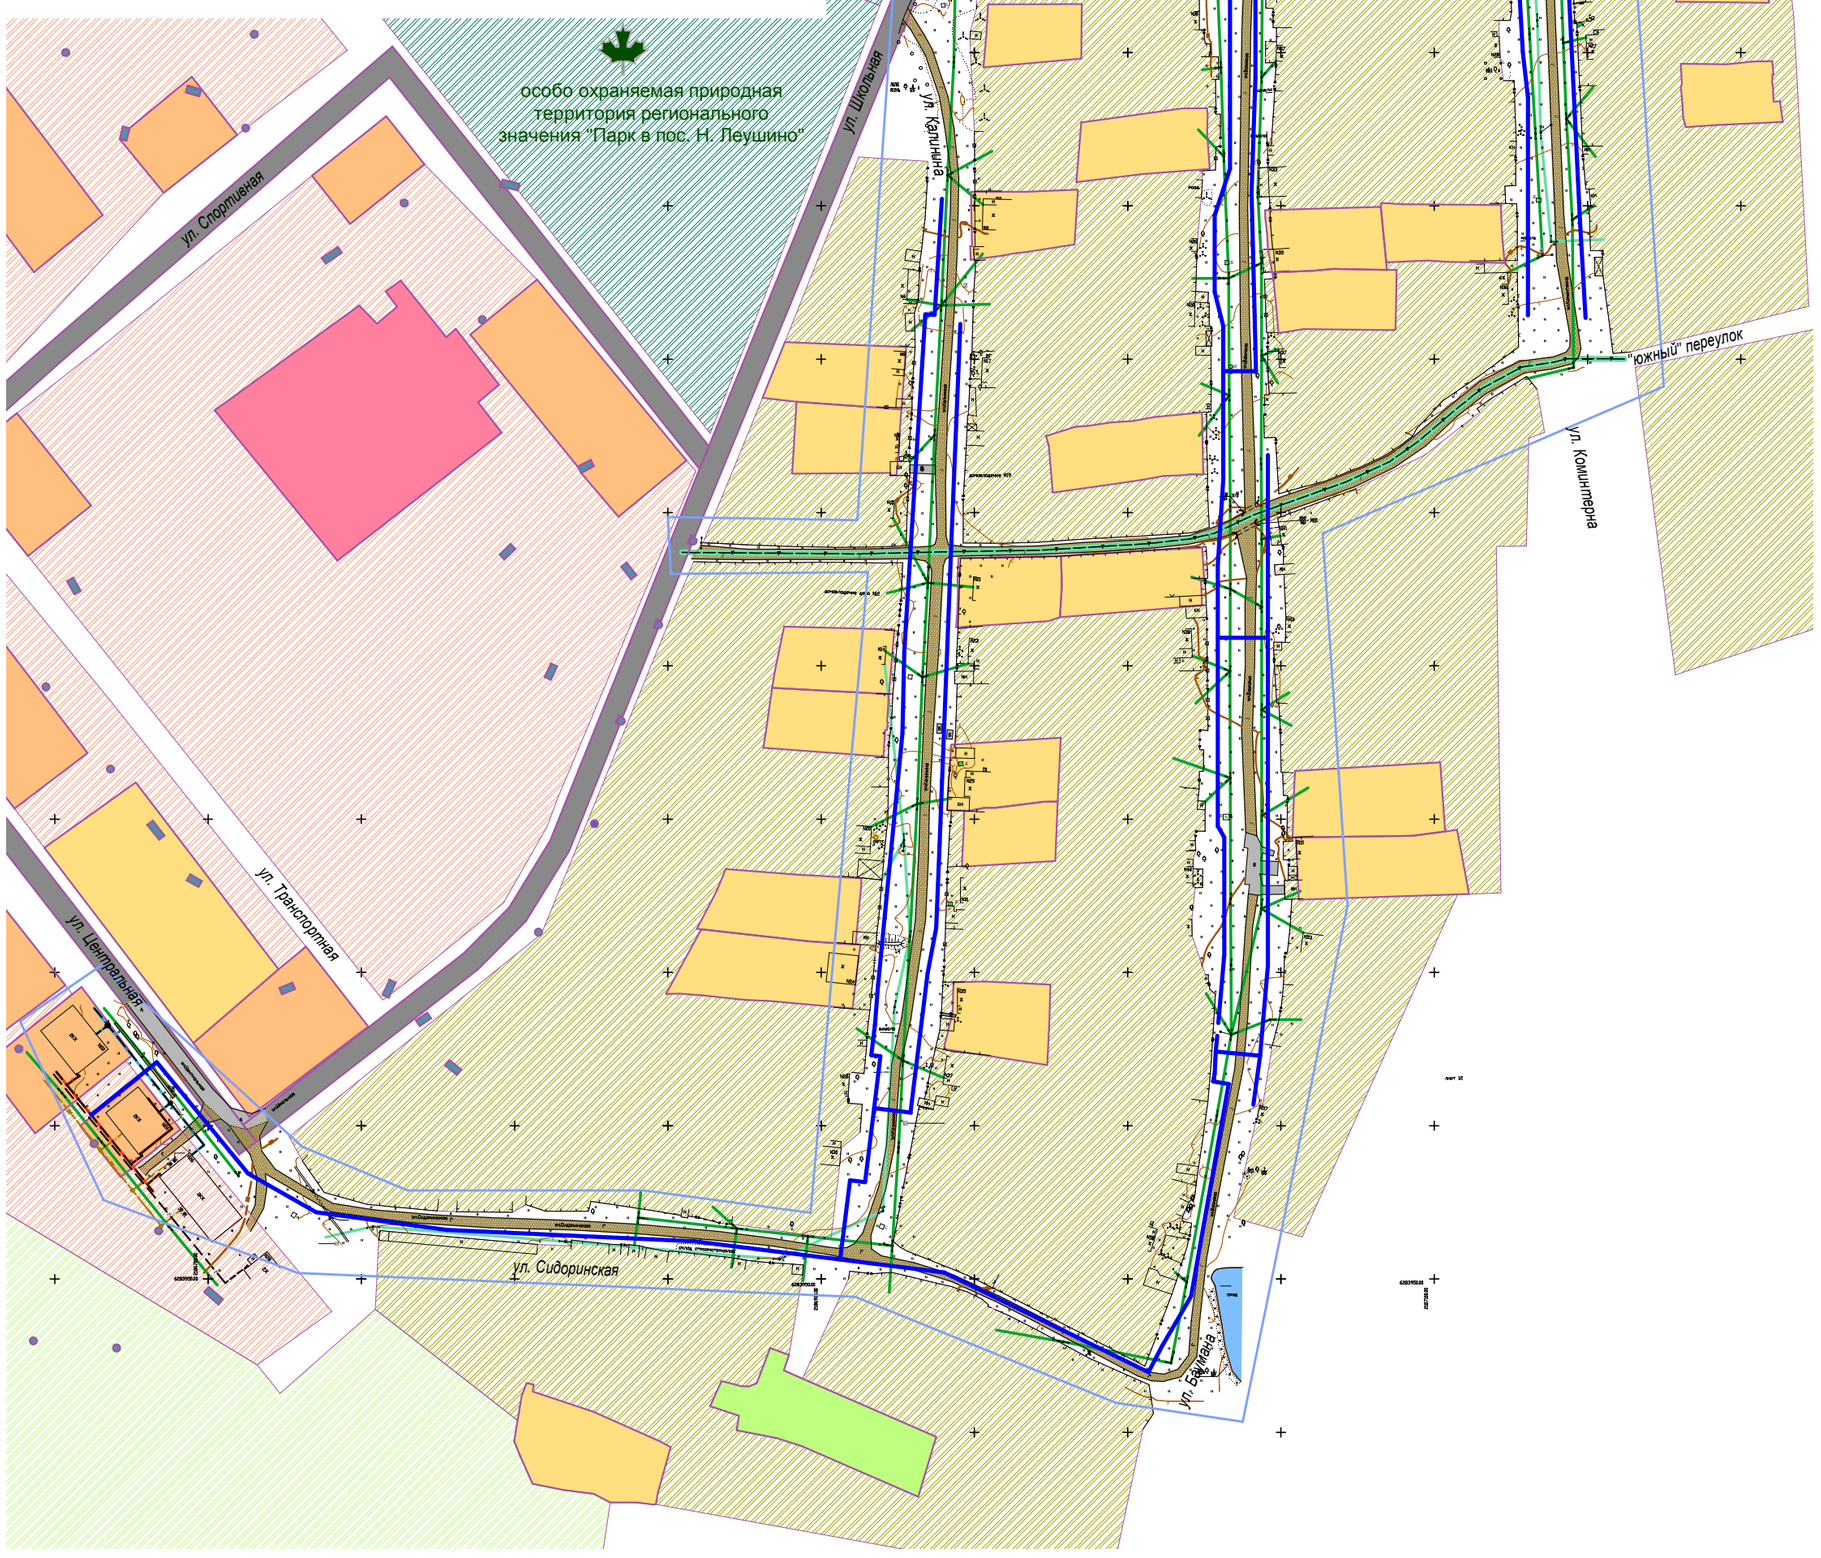

Условные обозначения

- трасса проектируемого газопровода
- условная граница проектируемой территории
- ориентировочная граница населенного пункта с. Новое Леушино, а также территориальной зоны "Ж. Земли населённых пунктов"
- кварталы усадебной жилой застройки
- кварталы общественной и малоэтажной жилой застройки
- территории сельскохозяйственного использования и огороды
- кварталы производственной, складской застройки, транспортной, инженерной и коммунальной инфраструктур
- рекреационные территории
- водный объект (пруд)
- кадастровый квартал 37:18:020101
- граница земельного участка

Земельные участки по виду использования или назначению

- для индивидуального жилищного строительства или для ведения личного подсобного хозяйства
- для малоэтажной застройки
- для объектов общественного назначения
- промышленного или складского использования
- для объектов инженерной инфраструктуры
- для объектов транспортной инфраструктуры (улиц и дорог)
- для садоводства, огородничества, с/х назначения
- для объектов рекреационного назначения

Дорожные и тротуарные покрытия

- асфальто- и цементобетонные
- улучшенные грунтовые

Существующие инженерные сети и их зоны охраны

- газопровод
- водопровод
- хоз.-быт. канализация
- линия электропередачи
- связь

Согласовано

Взам. инв. №

Подп. и дата

Инв. № подл.

Изм.	Кол.уч.	Лист	№ док.	Подпись	Дата
ГИП		Иванов			
Исполнил		Фомичев			

Заказчик: Администрация Новолеушинского сельского поселения

Заказ: 03/2016

Строительство газораспределительной сети по ул. Баумана, ул. Коминтерна, ул. Калинина в с. Новое Леушино Тейковского района Ивановской области

Проект планировки территории. Материалы по обоснованию	Стадия	Лист	Листов
		1	2

Схема расположения элемента планировочной структуры. М 1:10000. Схема использования территории в период подготовки проекта планировки территории. М 1:2000.

ООО "ПСП "Огонек"