

Материалы по обоснованию

Схема расположения проектируемой территории в системе расселения



Схема использования территории в период подготовки проекта планировки территории
Схема границ зон с особыми условиями использования территории.
Схема границ территорий объектов культурного наследия.


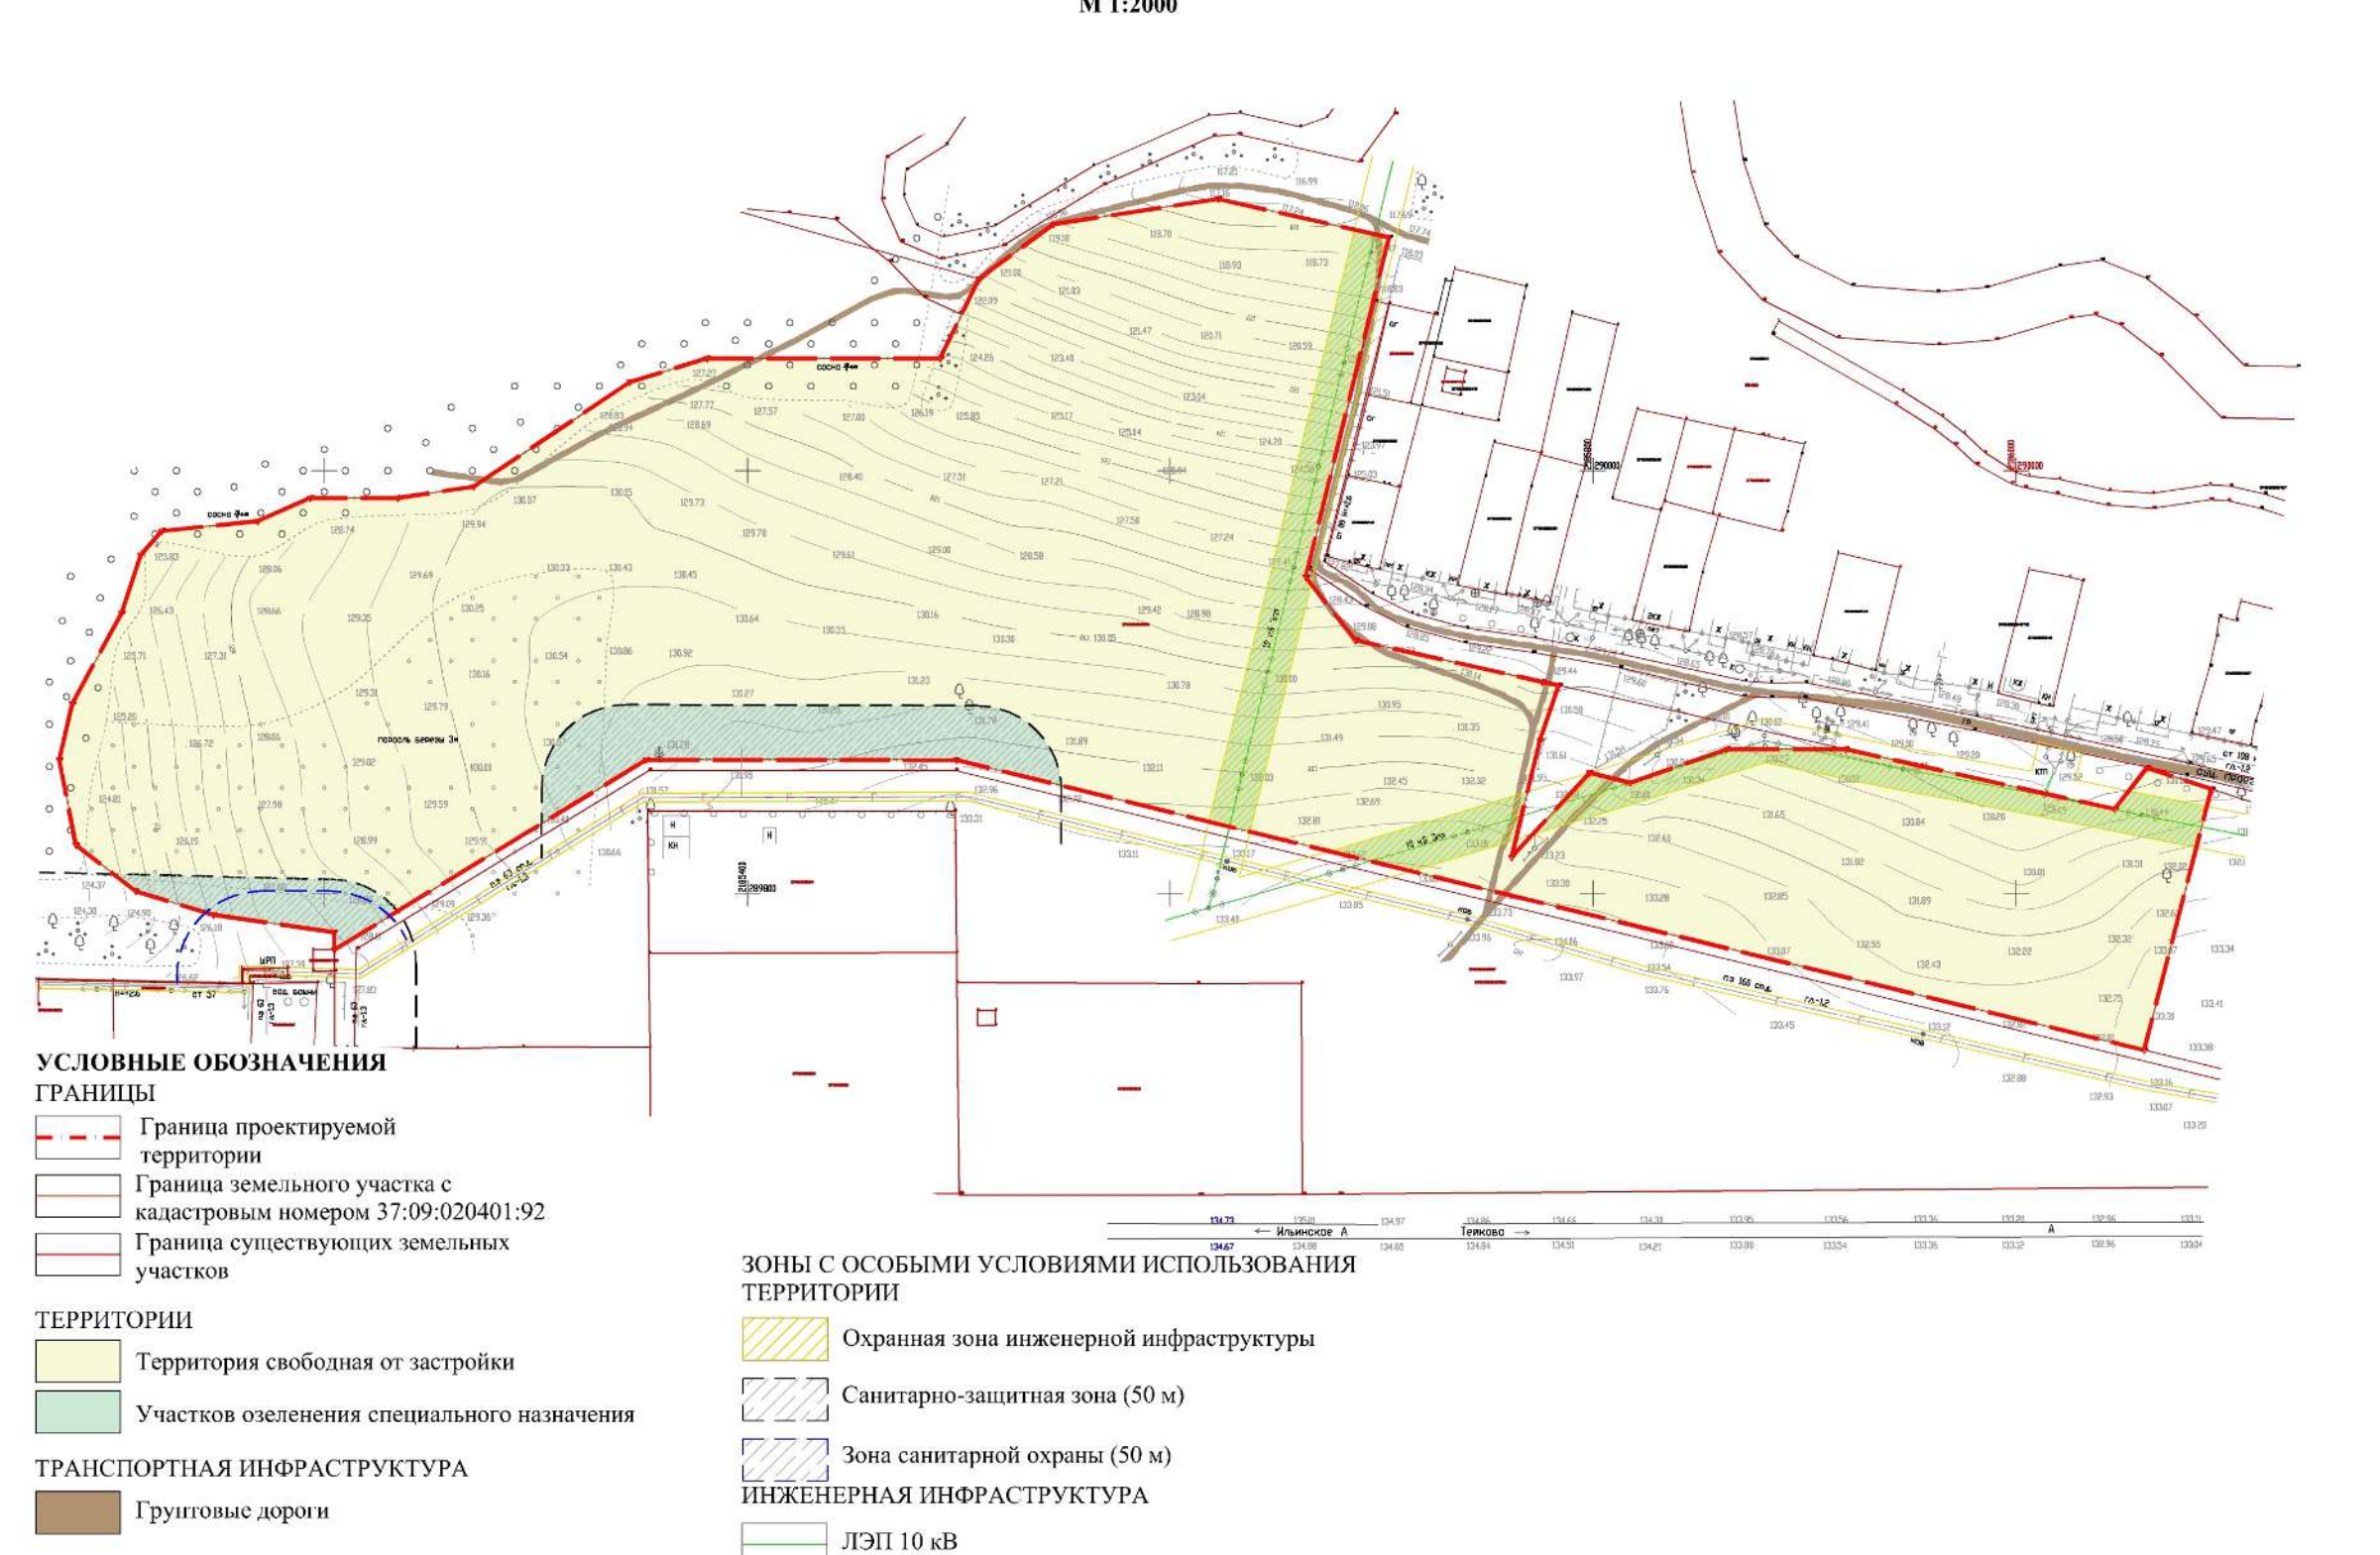


Схема организации улично-дорожной сети, которая может включать схему размещения парковок (парковочных мест), и схему движения транспорта на соответствующей территории.



Эскиз застройки

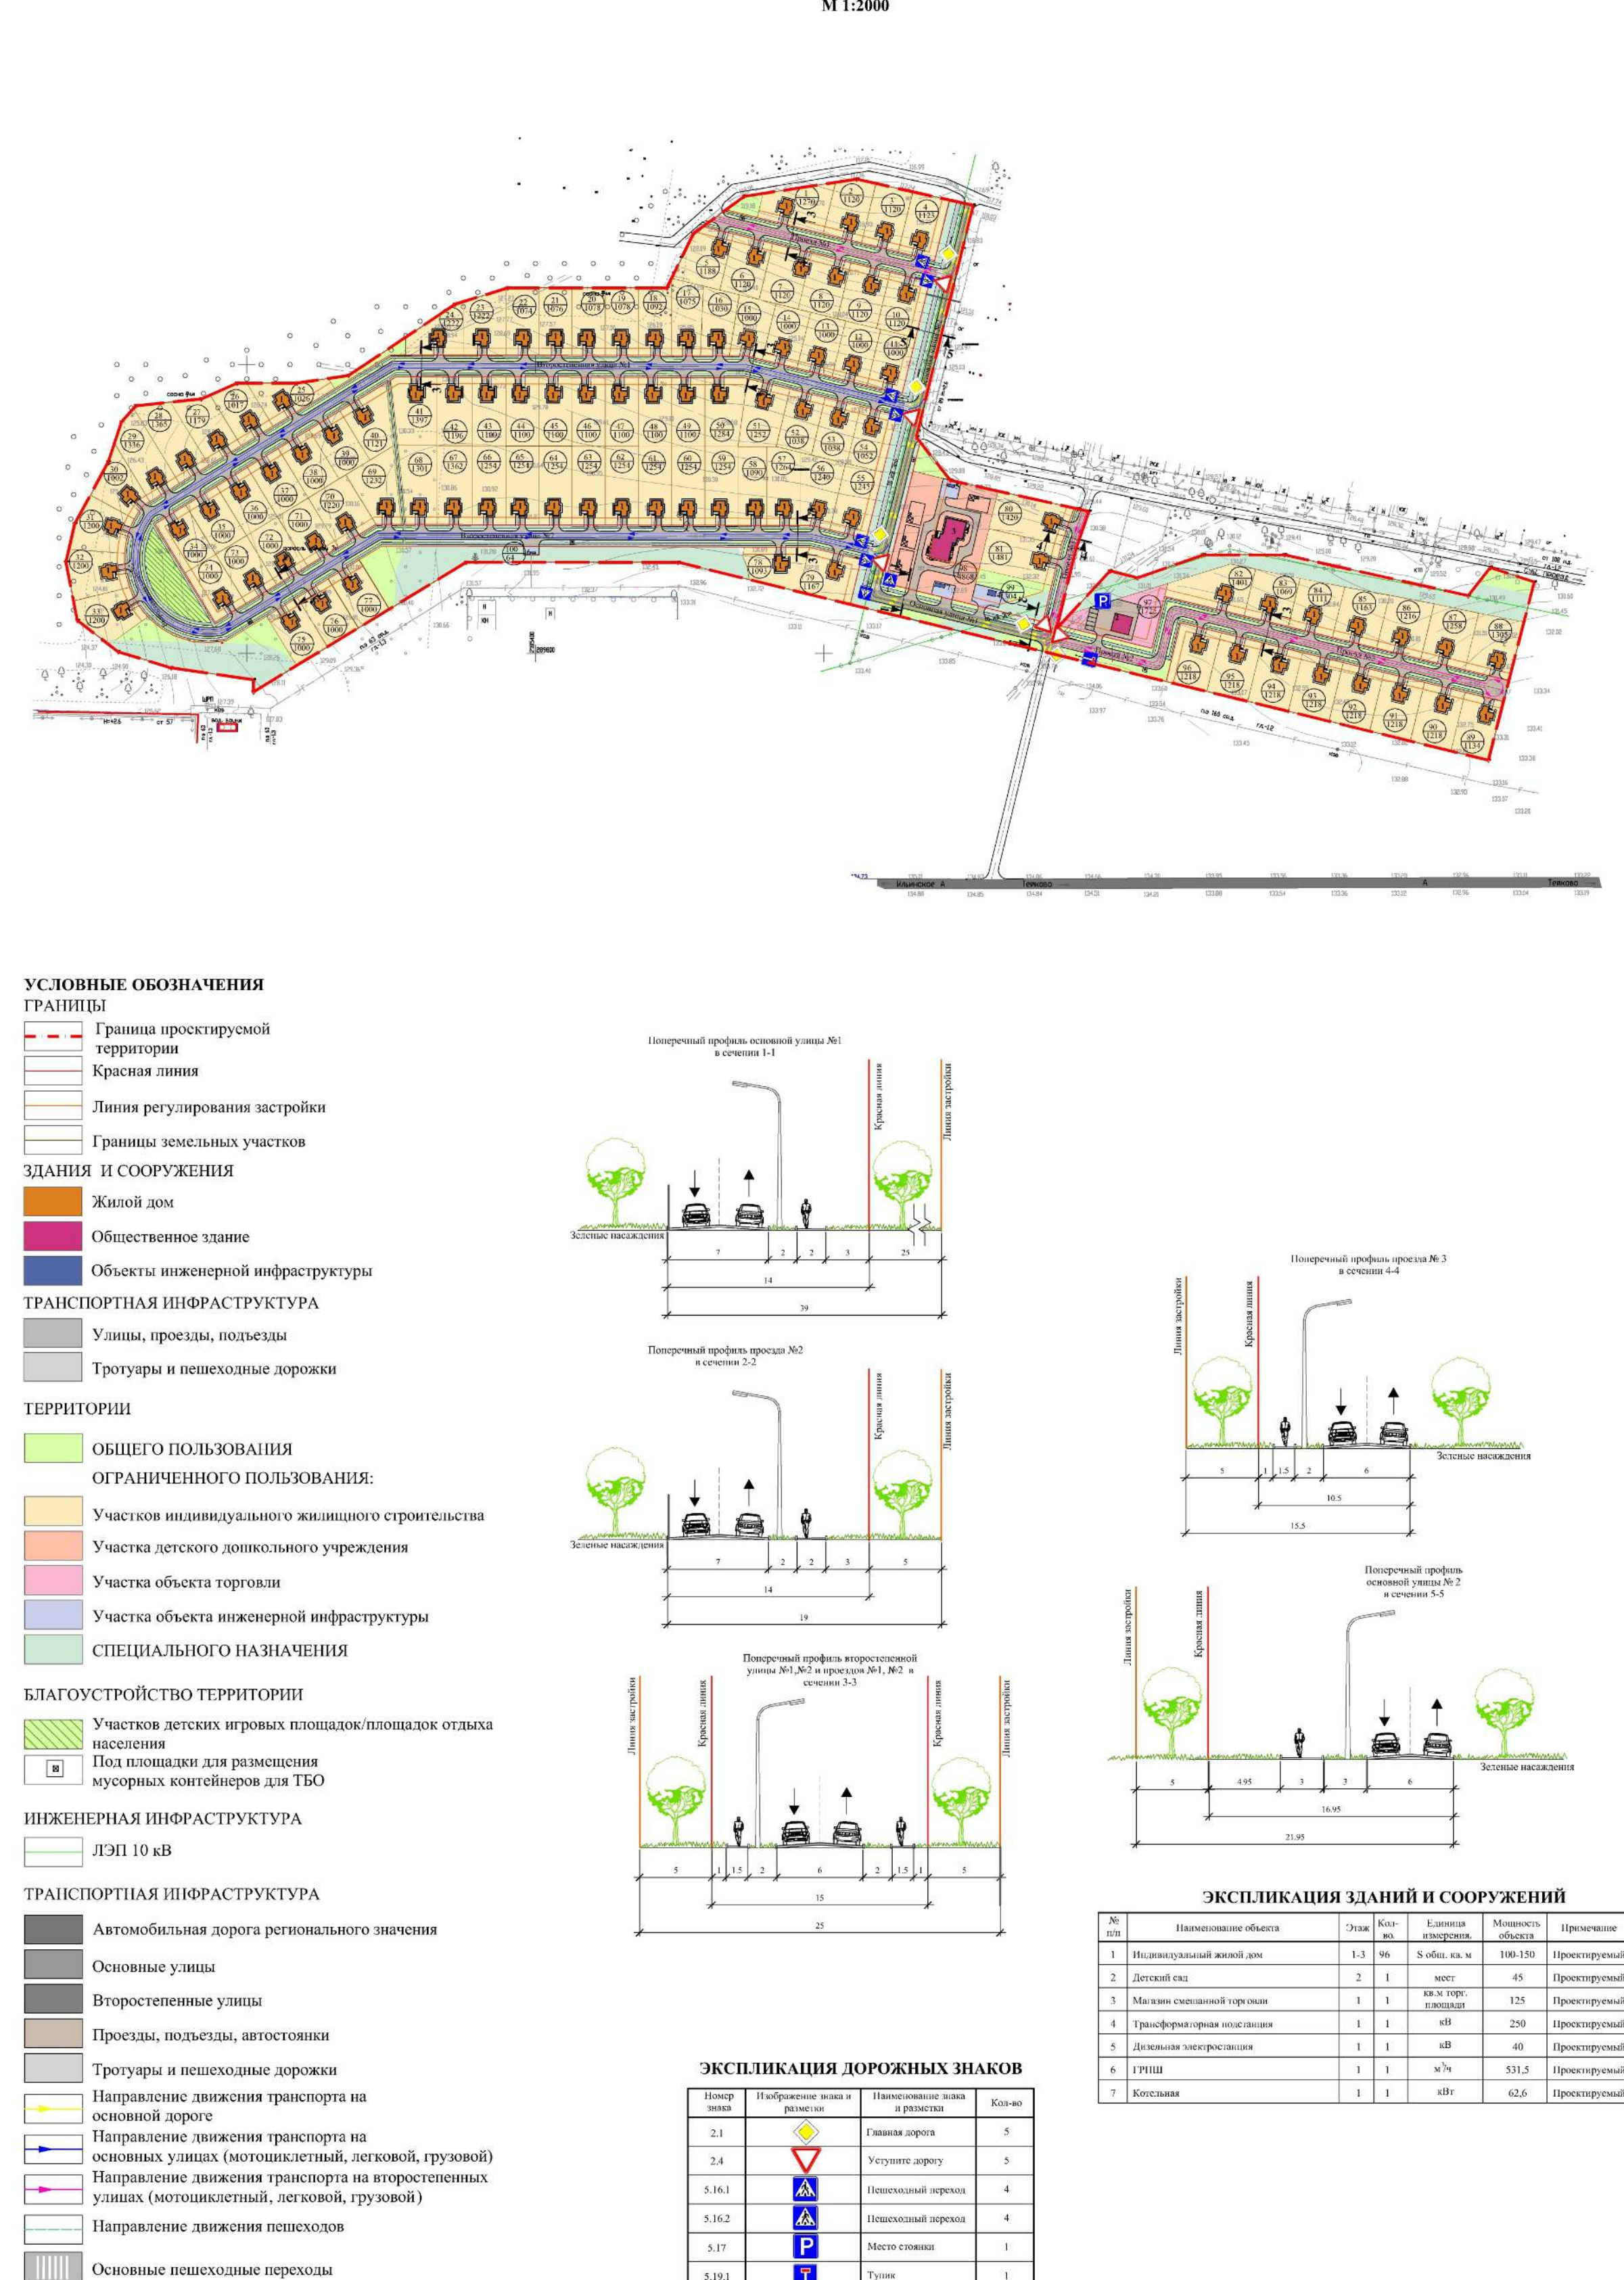