КАТАЛОГ КООРДИНАТ ЗЕМЕЛЬНОГО УЧАСТКА ДЛЯ СТРОИТЕЛЬСТВА ГАЗОПРОВОДА

номер	X,м	Y,м	номер	X,м	Y,м	номер	X,м	Y,м	номер	X,м	Y,м	номер	X,м	Y,м
1	6283965.97	2186755.75	113	6284313.00	2187045.07	225	6284439.52	2187140.58	337	6284220.68	2187026.08	449	6284162.57	2186944.07
2	6283962.59	2186794.09	114	6284324.51	2187045.26	226	6284439.49	2187139.43	338	6284216.84	2187026.51	450	6284178.93	2186944.50
3	6283961.67	2186807.86	115	6284324.49	2187046.84	227	6284460.43	2187138.90	339	6284211.11	2187026.59	451	6284185.13	2186944.85
4	6283959.64	2186807.73	116	6284346.48	2187047.45	228	6284460.48	2187140.90	340	6284205.93	2187026.42	452	6284206.64	2186946.05
5	6283959.19	2186818.14	117	6284346.44	2187044.73	229	6284472.49	2187140.61	341	6284202.56	2187026.71	453	6284226.68	2186947.55
6	6283962.69	2186818.49	118	6284354.00	2187044.78	230	6284472.48	2187139.95	342	6284200.20	2187026.58	454	6284226.70	2186946.90
7	6283961.41	2186830.86	119	6284354.00	2187047.45	231	6284519.54	2187138.43	343	6284194.77	2187027.06	455	6284242.90	2186947.56
8	6283961.21	2186837.36	120	6284357.42	2187047.45	232	6284519.49	2187137.01	344	6284194.49	2187025.98	456	6284242.86	2186948.36
9	6283960.86	2186842.17	121	6284357.42	2187046.87	233	6284525.02	2187136.82	345	6284189.04	2187025.70	457	6284250.05	2186948.64
10	6283959.91	2186846.32	122	6284364.16	2187046.93	234	6284546.46	2187136.01	346	6284188.98	2187026.70	458	6284252.28	2186948.98
11	6283959.52	2186855.65	123	6284364.17	2187044.81	235	6284546.52	2187137.29	347	6284182.93	2187026.31	459	6284261.47	2186949.46
12	6283957.49	2186873.22	124	6284372.47	2187044.84	236	6284547.87	2187138.74	348	6284170.73	2187026.31	460	6284262.89	2186949.28
13	6283956.69	2186873.13	125	6284372.47	2187047.47	237	6284583.78	2187137.84	349	6284128.46	2187026.41	461	6284262.88	2186941.25
14	6283956.06	2186876.73	126	6284378.73	2187047.11	238	6284583.60	2187132.46	350	6284128.46	2187024.41	462	6284189.35	2186938.07
15	6283955.24	2186884.28	127	6284380.26	2187046.83	239	6284586.68	2187132.35	351	6284123.38	2187024.41	463	6284189.39	2186937.22
16	6283954.78	2186894.63	128	6284380.26	2187045.95	240	6284586.63	2187130.35	352	6284123.38	2187025.03	464	6284170.80	2186936.30
17	6283952.75	2186894.42	129	6284387.62	2187046.03	241	6284591.57	2187130.23	353	6284114.99	2187025.03	465	6284170.73	2186937.32
18	6283951.00	2186908.44	130	6284387.62	2187047.49	242	6284591.57	2187132.23	354	6284114.99	2187024.41	466	6284064.99	2186933.22
19	6283953.06	2186908.81	131	6284406.33	2187047.51	243	6284632.09	2187131.22	355	6284106.09	2187024.49	467	6284050.45	2186930.43
20	6283952.03	2186917.25	132	6284406.33	2187045.22	244	6284632.12	2187132.56	356	6284106.09	2187025.92	468	6284022.36	2186926.92
21	6283952.27	2186923.13	133	6284412.46	2187045.22	245	6284638.23	2187132.41	357	6284102.49	2187025.92	469	6284022.29	2186927.46
22	6283947.99	2186941.59	134	6284413.00	2187048.87	246	6284638.43	2187139.97	358	6284102.46	2187025.41	470	6284019.49	2186927.12
23	6283945.99	2186947.76	135	6284414.42	2187048.82	247	6284639.47	2187140.05	359	6284096.59	2187025.41	471	6284019.55	2186926.64
24	6283943.65	2186952.70	136	6284414.80	2187054.20	248	6284644.40	2187139.93	360	6284095.99	2187025.76	472	6284009.15	2186925.36
25	6283941.06	2186955.19	137	6284414.76	2187070.69	249	6284646.47	2187139.55	361	6284095.48	2187024.89	473	6284009.48	2186922.73
26	6283938.10	2186961.26	138	6284416.98	2187120.61	250	6284646.88	2187138.27	362	6284092.69	2187026.53	474	6284016.99	2186923.68
27	6283932.35	2186972.37	139	6284411.88	2187120.91	251	6284653.13	2187137.15	363	6284057.26	2187026.52	475	6284016.95	2186923.04
28	6283914.87	2187009.23	140	6284411.31	2187120.47	252	6284657.88	2187137.07	364	6284056.41	2187026.99	476	6284026.43	2186924.22
29	6283916.35	2187012.25	141	6284407.42	2187120.69	253	6284657.75	2187131.09	365	6284054.04	2187026.79	477	6284026.62	2186922.71
30	6283933.22	2187021.47	142	6284407.53	2187122.69	254	6284653.06	2187130.86	366	6284054.08	2187026.36	478	6284029.77	2186923.10
31	6283943.05	2187025.38	143	6284380.40	2187124.22	255	6284647.56	2187130.99	367	6284050.19	2187026.02	479	6284030.19	2186921.63
32	6283954.08	2187026.80	144	6284380.42	2187124.50	256	6284647.33	2187120.95	368	6284049.85	2187028.00	480	6284043.67	2186922.82
33	6283953.75	2187032.16	145	6284362.23	2187125.65	257	6284631.92	2187121.34	369	6284044.08	2187027.50	481	6284043.52	2186924.74
34	6283995.65	2187037.13	146	6284362.20	2187125.25	258	6284631.90	2187121.93	370	6284043.22	2187028.43	482	6284054.06	2186925.68
35	6283996.46	2187037.00	147	6284360.03	2187125.38	259	6284575.93	2187123.32	371	6284043.13	2187029.52	483	6284053.90	2186927.36
36	6284006.40	2187037.52	148	6284359.92	2187123.38	260	6284576.09	2187129.67	372	6284032.86	2187028.61	484	6284057.91	2186928.04
37	6284005.75	2187042.30	149	6284349.79	2187123.96	261	6284572.20	2187129.67	373	6284032.24	2187033.80	485	6284062.49	2186928.47
38	6284007.19	2187042.50	150	6284347.05	2187124.27	262	6284572.20	2187128.82	374	6284055.56	2187035.82	486	6284062.92	2186926.06
39	6284006.51	2187046.44	151	6284347.14	2187124.83	263	6284485.68	2187130.97	375	6284095.21	2187035.83	487	6284127.62	2186932.61
40	6284016.97	2187048.18	152	6284341.20	2187125.44	264	6284485.62	2187128.29	376	6284097.84	2187034.29	488	6284128.47	2186932.73
41	6284016.97	2187047.64	153	6284341.29	2187126.18	265	6284485.24	2187125.33	377	6284096.07	2187031.27	489	6284128.51	2186930.91
42	6284025.67	2187048.39	154	6284339.28	2187126.49	266	6284518.36	2187123.18	378	6284097.89	2187030.21	490	6284147.87	2186931.32
43	6284026.05	2187046.70	155	6284335.09	2187126.61	267	6284518.67	2187129.57	379	6284103.44	2187030.21	491	6284147.87	2186932.78
44	6284034.64	2187049.15	156	6284335.08	2187126.31	268	6284523.51	2187129.34	380	6284103.44	2187033.71	492	6284158.00	2186933.12
45	6284052.06	2187050.67	157	6284324.47	2187126.84	269	6284542.60	2187127.89	381	6284154.21	2187033.71	493	6284161.32	2186933.47
46	6284073.20	2187050.67	158	6284306.94	2187126.91	270	6284541.44	2187119.45	382	6284154.21	2187034.36	494	6284170.73	2186934.00
47	6284073.20	2187050.27	159	6284306.21	2187126.66	271	6284533.04	2187119.97	383	6284052.47	2187034.37	495	6284201.47	2186935.57
48	6284085.16	2187050.27	160	6284306.21	2187125.61	272	6284533.17	2187121.97	384	6284027.60	2187039.20	496	6284201.54	2186934.40
49	6284093.21	2187050.39	161	6284301.11	2187125.61	273	6284527.65	2187122.31	385	6284027.87	2187035.52	497	6284260.01	2186938.09
50	6284093.80	2187050.67	162	6284301.08	2187127.21	274	6284527.32	2187116.02	386	6284028.85	2187035.60	498	6284259.85	2186940.58
51	6284093.80	2187050.02	163	6284281.81	2187127.33	275	6284516.75	2187115.97	387	6284029.69	2187030.45	499	6284263.33	2186940.80
52	6284098.13	2187050.02	164	6284281.81	2187125.61	276	6284497.80	2187117.34	388	6284029.91	2187030.45	500	6284263.30	2186941.27
53	6284098.13	2187050.67	165	6284278.65	2187125.61	277	6284492.30	2187117.64	389	6284030.16	2187028.40	501	6284303.87	2186943.82
54	6284105.45	2187050.67	166	6284278.65	2187127.61	278	6284492.33	2187118.44	390	6284016.97	2187027.25	502	6284304.20	2186934.52
55	6284105.45	2187050.41	167	6284262.67	2187127.61	279	6284478.25	2187119.40	391	6284016.96	2187026.91	503	6284269.65	2186932.37
56	6284114.33	2187050.33	168	6284262.67	2187135.02	280	6284466.76	2187119.91	392	6284012.11	2187026.51	504	6284265.05	2186930.38
57	6284114.31	2187049.67	169	6284264.30	2187134.91	281	6284466.56	2187117.70	393	6284012.10	2187026.68	505	6284259.24	2186930.61
58	6284126.40	2187049.67	170	6284321.65	2187134.91	282	6284460.80	2187117.98	394	6284007.83	2187026.32	506	6284251.15	2186930.80
59	6284130.78	2187049.50	171	6284321.65	2187134.42	283	6284460.89	2187119.98	395	6284000.17	2187025.34	507	6284237.00	2186929.69
60	6284133.46	2187049.41	172	6284324.47	2187134.42	284	6284451.73	2187120.35	396	6283991.81	2187023.88	508	6284234.16	2186929.62
61	6284136.17	2187049.18	173	6284324.54	2187134.91	285	6284451.81	2187121.52	397	6283981.46	2187022.61	509	6284221.20	2186928.81
62	6284136.17	2187048.35	174	6284335.55	2187134.91	286	6284445.91	2187121.64	398	6283976.72	2187021.82	510	6284216.64	2186928.94
63	6284138.84	2187048.34	175	6284350.58	2187133.23	287	6284442.54	2187121.84	399	6283965.99	2187020.66	511	6284212.08	2186928.95
64	6284151.02	2187047.67	176	6284365.32	2187132.38	288	6284442.61	2187118.68	400	6283957.99	2187019.24	512	6284189.08	2186927.77
65	6284155.13	2187047.60	177	6284365.30	2187133.58	289	6284433.92	2187119.13	401	6283955.10	2187017.57	513	6284188.80	2186924.28
66	6284158.14	2187047.67	178	6284382.48	2187132.63	290	6284434.00	2187120.98	402	6283946.16	2187015.20	514	6284183.77	2186923.98
67	6284158.14	2187048.67	179	6284391.64	2187132.31	291	6284425.38	2187121.43	403	6283944.02	2187014.14	515	6284183.59	2186926.73
68	6284163.73	2187048.67	180	6284416.76	2187130.47	292	6284425.24	2187119.70	404	6283935.67	2187010.90	516	6284170.84	2186926.09
69	6284163.73	2187050.67	181	6284416.71	2187129.52	293	6284421.38	2187119.96	405	6283934.93	2187012.18	517	6284155.74	2186924.94
70	6284170.73	2187050.67	182	6284457.97	2187127.41	294	6284421.07	2187116.51	406	6283929.23	2187008.81	518	6284139.43	2186924.54
71	6284179.55	2187050.67	183	6284458.05	2187129.28	295	6284419.88	2187083.64	407	6283921.60	2187005.59	519	6284139.44	2186923.84
72	6284179.55	2187047.90	184	6284466.31	2187128.63	296	6284418.36	2187044.62	408	6283953.63	2186941.38	520	6284128.18	2186923.61
73	6284183.25	2187047.65	185	6284466.30	2187127.06	297	6284432.84	2187044.61	409	6283956.77	2186933.33	521	6284114.05	2186922.23
74	6284183.38	2187050.66	186	6284478.17	2187125.98	298	6284432.84	2187038.35	410	6283960.97	2186924.38	522	6284100.02	2186921.93
75	6284189.19	2187050.09	187	6284478.14	2187131.16	299	6284436.80	2187038.35	411	6283958.84	2186923.11	523	6284054.37	2186917.52
76	6284189.02	2187046.59	188	6284449.29	2187131.88	300	6284436.80	2187027.56	412	6283960.08	2186911.68	524	6284052.69	2186917.47
77	6284194.96	2187045.93	189	6284422.81	2187132.54	301	6284421.07	2187027.58	413	6283976.67	2186913.69	525	6284050.09	2186917.12
78	6284195.42	2187048.61	190	6284407.24	2187132.97	302	6284421.07	2187026.19	414	6283976.06	2186918.63	526	6284041.69	2186916.58
79	6284198.86	2187048.66	191	6284407.29	2187135.44	303	6284416.72	2187026.19	415	6284000.25	2186921.59	527	6284021.51	2186914.51
80	6284199.48	2187050.67	192	6284381.75	2187135.92	304	6284416.11	2187021.45	416	6283999.71	2186925.94	528	6284020.76	2186914.49
81	6284204.91	2187050.67	193	6284324.51	2187138.35	305	6284413.94	2187021.51	417	6284001.99	2186926.22	529	6284020.51	2186916.79
82	6284206.44	2187050.26	194	6284324.23	2187141.47	306	6284413.14	2187015.45	418	6284001.72	2186928.48	530	6284016.87	2186916.40
83	6284206.17	2187049.27	195	6284263.39	2187145.04	307	6284412.50	2186998.06	419	6283999.43	2186928.18	531	6284016.99	2186914.28
84	6284219.73	2187048.27	196	6284261.97	2187145.35	308	6284412.07	2186968.10	420	6283999.17	2186930.30	532	6283986.44	2186910.53
85	6284219.78	2187041.36	197	6284261.99	2187148.85	309	6284412.49	2186956.02	421	6284005.73	2186931.58	533	6283987.03	2186904.98
86	6284163.51	2187041.37	198	6284262.32	2187154.42	310	6284408.53	2186955.86	422	6284005.79	2186931.18	534	6283961.23	2186901.84
87	6284163.51	2187033.71	199	6284276.72	2187153.57	311	6284409.70	2187012.50	423	6284009.37	2186931.95	535	6283966.63	2186858.95
88	6284170.73	2187033.71	200	6284276.64	2187152.25	312	6284411.36	2187027.60	424	6284009.06	2186933.19	536	6283969.51	2186795.91
89	6284170.73	2187034.85	201	6284285.01	2187151.90	313	6284348.79	2187027.52	425	6284012.00	2186933.59	537	6283969.84	2186795.93
90	6284180.20	2187034.85	202	6284284.96	2187150.75	314	6284348.81	2187030.04	426	6284011.90	2186934.29	538	6283970.67	2186778.30
91	6284180.20	2187033.71	203	6284305.09	2187149.90	315	6284340.79	2187030.05	427	6284014.34	2186934.56	539	6283976.27	2186736.80
92	6284182.69	2187033.71	204	6284305.04	2187149.15	316	6284340.79	2187028.93	428	6284014.29	2186934.81	540	6283988.06	2186716.13
93	6284210.66	2187035.48	205	6284324.47	2187148.03	317	6284330.24	2187028.98	429	6284016.98	2186935.31	541	6283992.35	2186712.54
94	6284241.04	2187035.49	206	6284359.59	2187146.42	318	6284330.24	2187030.66	430	6284020.36	2186935.80	542	6283990.54	2186710.14
95	6284240.98	2187045.55	207	6284359.55	2187145.13	319	6284324.48	2187030.66	431	6284020.36	2186936.10	543	6284026.29	2186682.70
96	6284252.22	2187045.55	208	6284388.86	2187144.23	320	6284318.80	2187030.79	432	6284049.01	2186939.62	544	6284006.31	2186657.65
97	6284252.22	2187045.28	209	6284388.91	2187146.33	321	6284318.80	2187030.28	433	6284060.72	2186940.28	545	6284002.03	2186660.87
98	6284257.93	2187045.28	210	6284396.31	2187146.13	322	6284312.63	2187030.28	434	6284062.87	2186940.25	546	6284015.52	2186677.75
99	6284257.93	2187045.03	211	6284396.32	2187145.60	323	6284311.08	2187029.78	435	6284064.12	2186940.52	547	6284016.84	2186679.47
100	6284260.65	2187045.03	212	6284399.62	2187145.60	324	6284311.42	2187027.78	436	6284066.35	2186940.55	548	6284008.80	2186685.48
101	6284261.02	2187044.80	213	6284399.66	2187147.25	325	6284297.74	2187023.34	437	6284066.36	2186942.59	549	6283979.90	2186709.30
102	6284270.13	2187044.73	214	6284407.30	2187146.97	326	6284272.39	2187023.34	438	6284071.25	2186942.84	550	6283970.69	2186725.45
103	6284277.82	2187044.36	215	6284407.19	2187144.65	327	6284272.11	2187026.34	439	6284071.36	2186940.62	551	6283972.83	2186726.67
104	6284279.21	2187044.20	216	6284412.19	2187144.47	328	6284269.38	2187026.61	440	6284102.87	2186941.97	552	6283970.73	2186730.34
105	6284286.41	2187043.84	217	6284412.36	2187146.73	329	6284263.43	2187026.89	441	6284102.88	2186941.05	553	6283968.60	2186729.12
106	6284293.42	2187044.34	218	6284414.21	2187146.66	330	6284260.58	2187027.72	442	6284124.30	2186942.42	554	6283966.17	2186733.38
107	6284298.59	2187044.15	219	6284414.20	2187146.89	331	6284250.94	2187027.81	443	6284124.36	2186943.52	555	6283963.21	2186755.36
108	6284298.87	2187045.98	220	6284419.91	2187146.69	332	6284250.94	2187027.08	444	6284144.02	2186944.20	1	6283965.97	2186755.75
109	6284302.71	2187045.90	221	6284419.82	2187144.92	333	6284242.51	2187027.14	445	6284144.00	2186943.28			
110	6284302.59	2187042.77	222	6284426.34	2187141.75	334	6284242.51	2187028.08	446	6284148.55	2186943.47			
111	6284308.73	2187042.40	223	6284426.34	2187140.96	335	6284232.29	2187028.08	447	6284151.89	2186943.86			
112	6284313.01	2187042.57	224	6284433.73	2187140.81	336	6284232.29	2187026.08	448	6284162.40	2186944.28			

ПЛОЩАДЬ = 22614 кв.м

КАТАЛОГ КООРДИНАТ ЧАСТЕЙ ЗЕМЕЛЬНЫХ УЧАСТКОВ №№ 37:18:020101:458, ул. Калинина, 1 №№ 37:18:020101:424, ул. Баумана, 12, ИСПОЛЬЗУЕМЫХ ДЛЯ СТРОИТЕЛЬСТВА ГАЗОПРОВОДА (СЕРВИТУТ)

номер	X,м	Y,м
1	6284414.62	2186956.11
2	6284414.15	2186968.36
3	6284414.60	2186998.26
4	6284415.30	2187015.22
5	6284416.11	2187021.45
6	6284413.94	2187021.51
7	6284413.14	2187015.45
8	6284412.50	2186998.06
9	6284412.07	2186968.10
10	6284412.49	2186956.02
1	6284414.62	2186956.11

ПЛОЩАДЬ = 138 кв.м

КАТАЛОГ КООРДИНАТ ЧАСТИ ЗЕМЕЛЬНОГО УЧАСТКА, №№ 37:18:020101:2108 (ул. Центральная), НЕОБХОДИМОЙ ДЛЯ СТРОИТЕЛЬСТВА

номер	X,м	Y,м
1	6283990.54	2186710.14
2	6283992.35	2186712.54
3	6284027.28	2186683.93
4	6284026.29	2186682.70
1	6283990.54	2186710.14

ПЛОЩАДЬ = 103 кв.м

Условные обозначения

- трасса проектируемого газопровода, охранная зона
- отвод под строительство газопровода
- граница земельного участка
- Земельные участки по виду использования или назначению
- для индивидуального жилищного строительства или для ведения личного подсобного хозяйства
- для малоэтажной застройки
- для объектов общественного назначения
- промышленного или складского использования
- для объектов инженерной инфраструктуры
- для объектов транспортной инфраструктуры (улиц и дорог)
- для садоводства, огородничества, с/х назначения
- для объектов рекреационного назначения
- части земельных участков, используемые при производстве строительных работ
- часть земельного участка, используемая для размещения газопровода (постоянный сервитут)
- ул. Баумана, д. 8 — адрес земельного участка
- :2162 — кадастровый номер участка в квартале 37:18:020101
- :1108 — кадастровый номер здания, сооружения в квартале 37:18:020101
- кварталы усадебной жилой застройки
- кварталы общественной и малоэтажной жилой застройки
- территории сельскохозяйственного использования и огороды
- кварталы производственной, складской застройки, транспортной, инженерной и коммунальной инфраструктуры
- рекреационные территории
- водный объект (пруд)

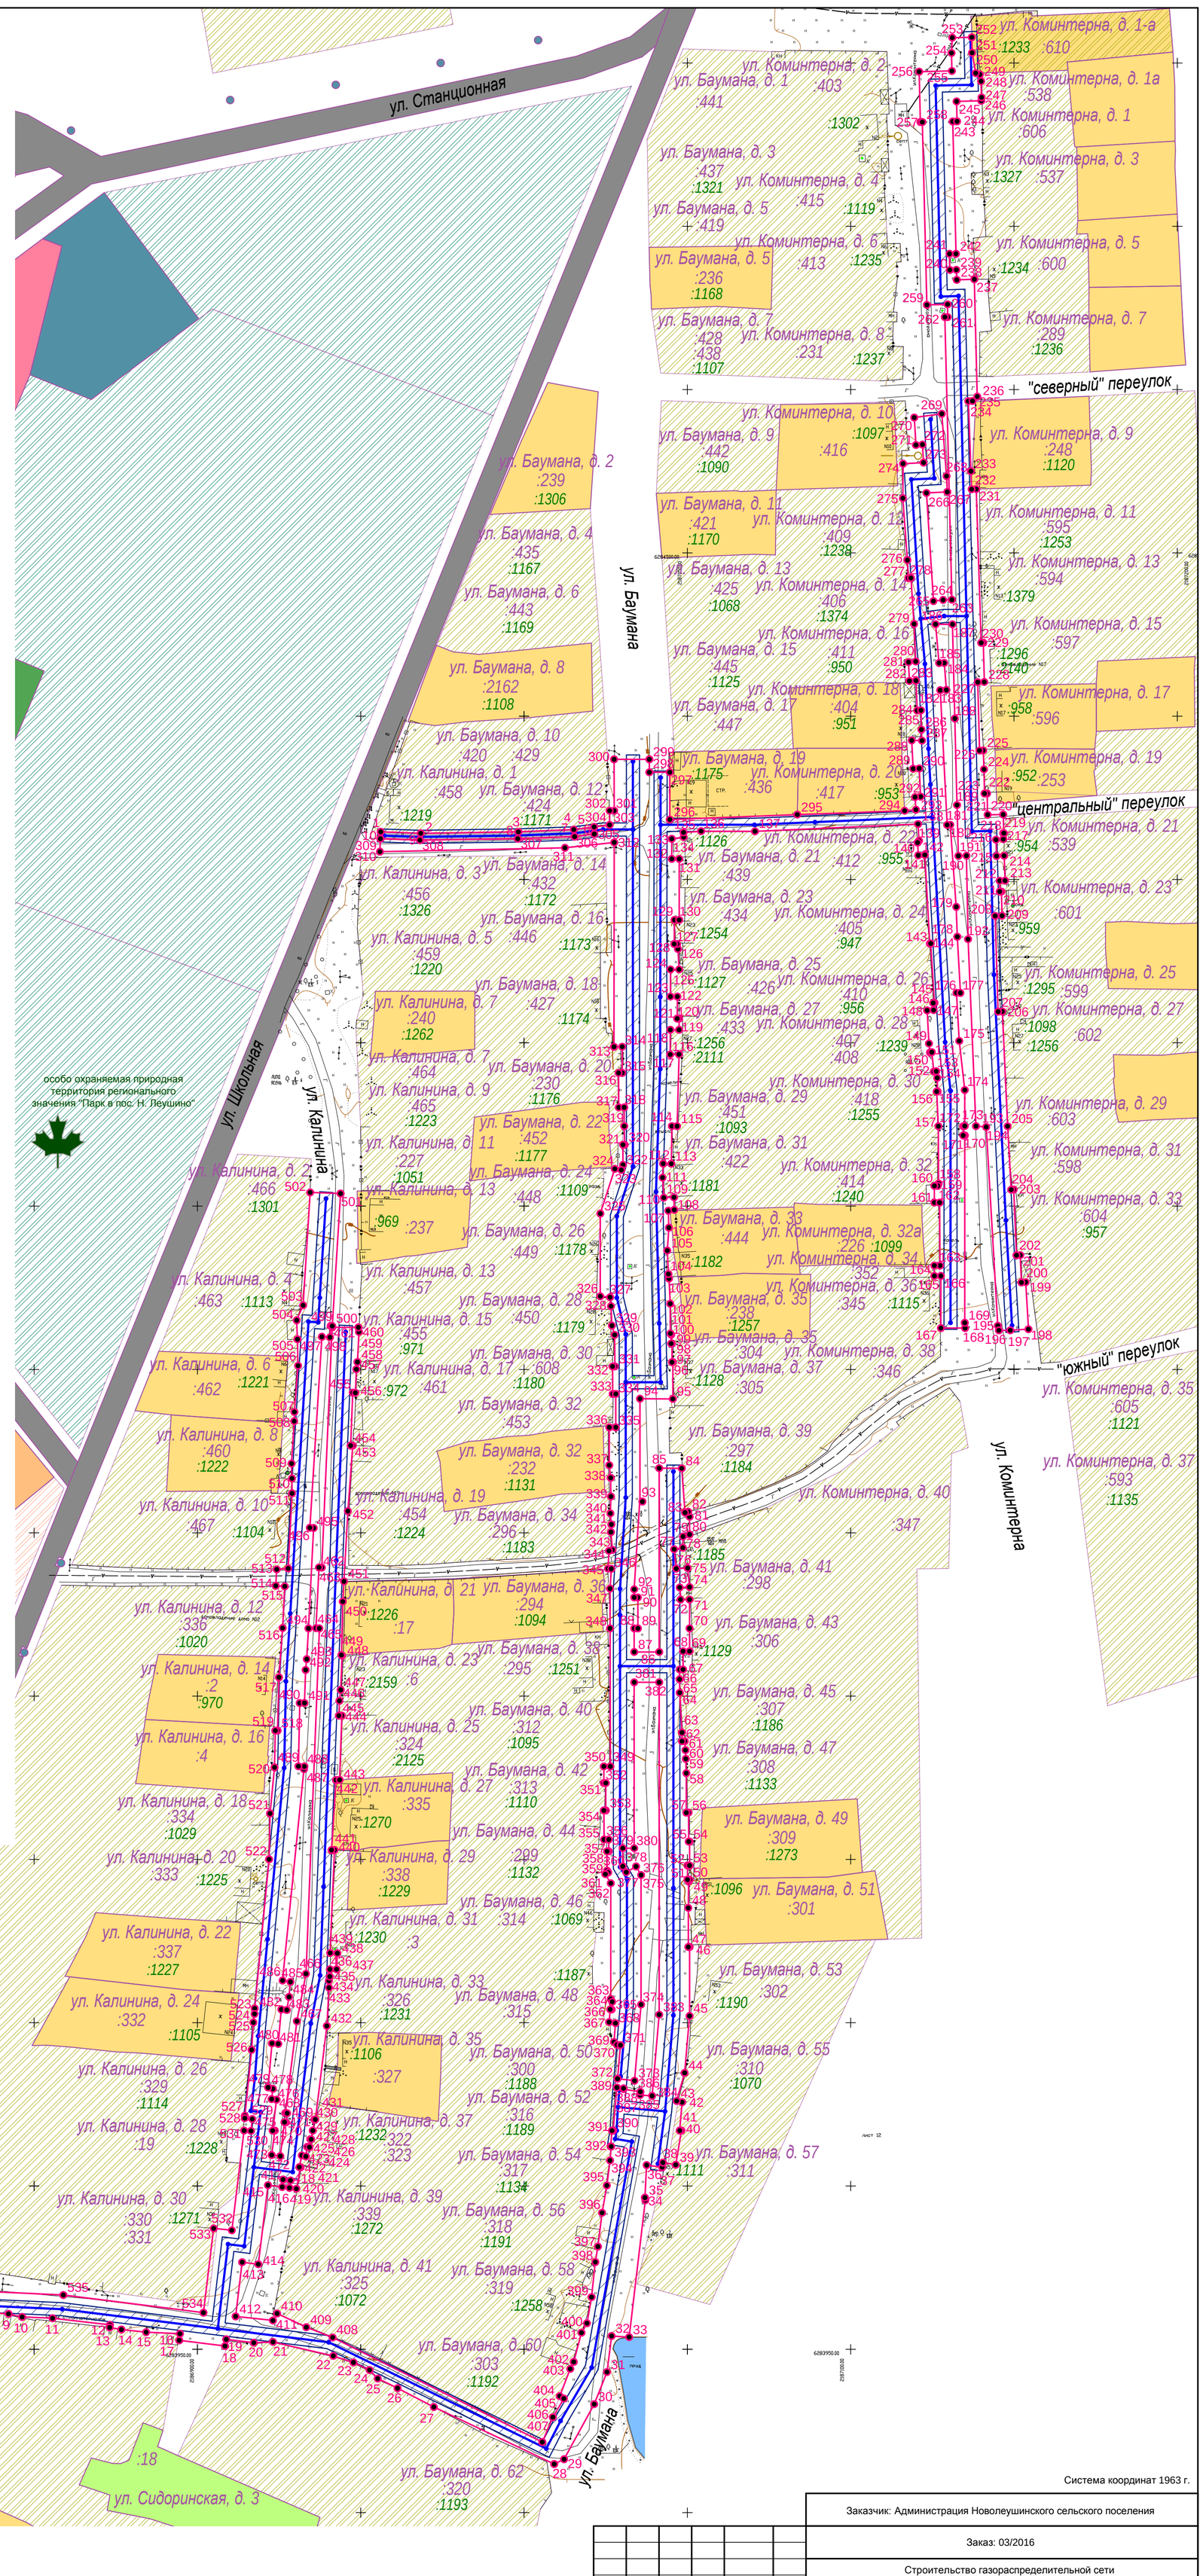

Согласовано

Взам. инв. №

Подп. и дата

Инв. № подл.

Система координат 1963 г.

Изм.	Кол.уч.	Лист	№ док.	Подпись	Дата
ГИП		Иванов			
Исполнил		Фомичев			

Заказчик: Администрация Новолеушинского сельского поселения

Заказ: 03/2016

Строительство газораспределительной сети по ул. Баумана, ул. Коминтерна, ул. Калинина в с. Новое Леушино Тейковского района Ивановской области

Стадия	Лист	Листов
	2	2

Проект планировки территории. Основная часть

Чертёж межевания территории М 1:1000

ООО "ПСП "Огонек"